



ΕΦΗΜΕΡΙΣ ΤΗΣ ΚΥΒΕΡΝΗΣΕΩΣ

ΤΗΣ ΕΛΛΗΝΙΚΗΣ ΔΗΜΟΚΡΑΤΙΑΣ

ΤΕΥΧΟΣ ΤΕΤΑΡΤΟ **Αρ. Φύλλου 536**

24 Ιουλίου 1998

ΠΕΡΙΕΧΟΜΕΝΑ

ΠΟΛΕΟΔΟΜΙΑ

ΑΠΟΦΑΣΕΙΣ

ΠΟΛΕΟΔΟΜΙΑ

ΑΠΟΦΑΣΕΙΣ

Αριθ. 19311/4234 (1)

Έγκριση τοπικού ρυμοτομικού σχεδίου στην εκτός σχεδίου περιοχή του Δήμου Νέας Μάκρης (Ν. Αττικής) για τον καθορισμό χώρου ανέγερσης δημοτικού σχολείου και καθορισμός ειδικών όρων και περιορισμών δόμησης αυτού.

Ο ΥΠΟΥΡΓΟΣ
ΠΕΡΙΒΑΛΛΟΝΤΟΣ, ΧΩΡΟΤΑΞΙΑΣ ΚΑΙ ΔΗΜ. ΕΡΓΩΝ

Έχοντας υπόψη:

1. Τις διατάξεις του άρθρου 26 του Ν. 1337/1983 «Επέκταση των πολεοδομικών σχεδίων, οικιστική ανάπτυξη και σχετικές ρυθμίσεις» (Α' 33), όπως αντικαταστάθηκε με την παρ. 13 του άρθρου 8 του Ν. 1512/1985 «Τροποποίηση και συμπλήρωση πολεοδομικών διατάξεων, ρύθμιση συναφών θεμάτων και θεμάτων του Ταμείου Νομικών» (Α' 4) και τροποποιήθηκε με την παρ. 1 του άρθρου 29 του Ν. 2224/1994 «Ρύθμιση θεμάτων εργασίας, συνδικαλιστικών δικαιωμάτων, υγιεινής και ασφάλειας των εργαζομένων και οργάνωσης Υπουργείου Εργασίας και των εποπτευομένων από αυτό Νομικών Προσώπων και άλλες διατάξεις» (Α' 112).

2. Τις διατάξεις των άρθρων 6 (παρ. 1), 7, 8 και 9 του Ν. 1577/1985 «Γενικός Οικοδομικός Κανονισμός» (Α' 210), όπως τροποποιήθηκαν με το άρθρο 13 (παρ. 1, 2, και 3) του Ν. 1647/1986 «Οργανισμός Κτηματολογίου και Χαρτογραφήσεων Ελλάδας (ΟΚΧΕ) και άλλες σχετικές διατάξεις» (Α' 141) και με το άρθρο 1 (παρ. 3, 4) του Ν. 1772/1988 «Τροποποίηση διατάξεων του Ν. 1577/1985 «ΓΟΚ» και άλλες σχετικές διατάξεις (Α' 91).

3. Τις διατάξεις του άρθρου 29Α του Ν. 1558/1985 «Κυβέρνηση και Κυβερνητικά Όργανα» (Α' 137) που προστέθηκε με το άρθρο 27 του Ν. 2081/1992 (Α' 154) και αντικαταστάθηκε με την παρ. 2 του άρθρου 1 του Ν. 2469/1997 (Α' 38).

4. Το υπ' αριθ. 4640/1955/1435/20.2.1998 έγγραφο της Διεύθυνσης Πολεοδομικού Σχεδιασμού – Τμήμα Α'.

5. Το γεγονός ότι από τις κανονιστικές διατάξεις αυτής της απόφασης δεν προκαλείται δαπάνη σε βάρος του Κρατικού Προϋπολογισμού και του οικείου ΟΤΑ, αποφασίζουμε:

1. Εγκρίνεται τοπικό ρυμοτομικό σχέδιο στην εκτός του εγκεκριμένου ρυμοτομικού σχεδίου περιοχή του Δήμου Νέας Μάκρης (Ν. Αττικής) για τον καθορισμό χώρου ανέγερσης δημοτικού σχολείου όπως φαίνεται με στοιχεία Α, Β, Γ, Δ, Α στο σχετικό πρωτότυπο διάγραμμα σε κλίμακα 1:200 που θεωρήθηκε από τον Προϊστάμενο της Δ/νσης Τοπογραφικών Εφαρμογών με την 19311/1998 πράξη του και που αντίτυπό του σε φωτοσμίκρυνση δημοσιεύεται με την παρούσα απόφαση.

2. Οι όροι και περιορισμοί δόμησης του παραπάνω χώρου ορίζονται ως εξής:

– Μέγιστο ποσοστό κάλυψης: τριάντα τοις εκατό (30%) της επιφανείας του.

– Συντελεστής δόμησης: πενήντα εκατοστά (0,50).

– Μέγιστος αριθμός ορόφων: τρεις (3)

– Μέγιστο επιτρεπόμενο ύψος των ανεγερθησομένων κτιρίων: έντεκα και μισό (11,50) μέτρα.

Πάνω από το μέγιστο επιτρεπόμενο ύψος των κτιρίων επιτρέπεται η κατασκευή στέγης ύψους ένα και μισό (1,50) μέτρα.

– Ελάχιστη απόσταση των κτιρίων από τα όρια του γηπέδου πέντε (5) μέτρα.


3. Η ισχύς της παρούσας απόφασης αρχίζει από τη δημοσίευσή της στην Εφημερίδα της Κυβερνήσεως.

Η απόφαση αυτή να δημοσιευθεί στην Εφημερίδα της Κυβερνήσεως.

Αθήνα, 9 Ιουλίου 1998

Ο ΥΠΟΥΡΓΟΣ

ΚΩΣΤΑΣ ΛΑΛΙΩΤΗΣ

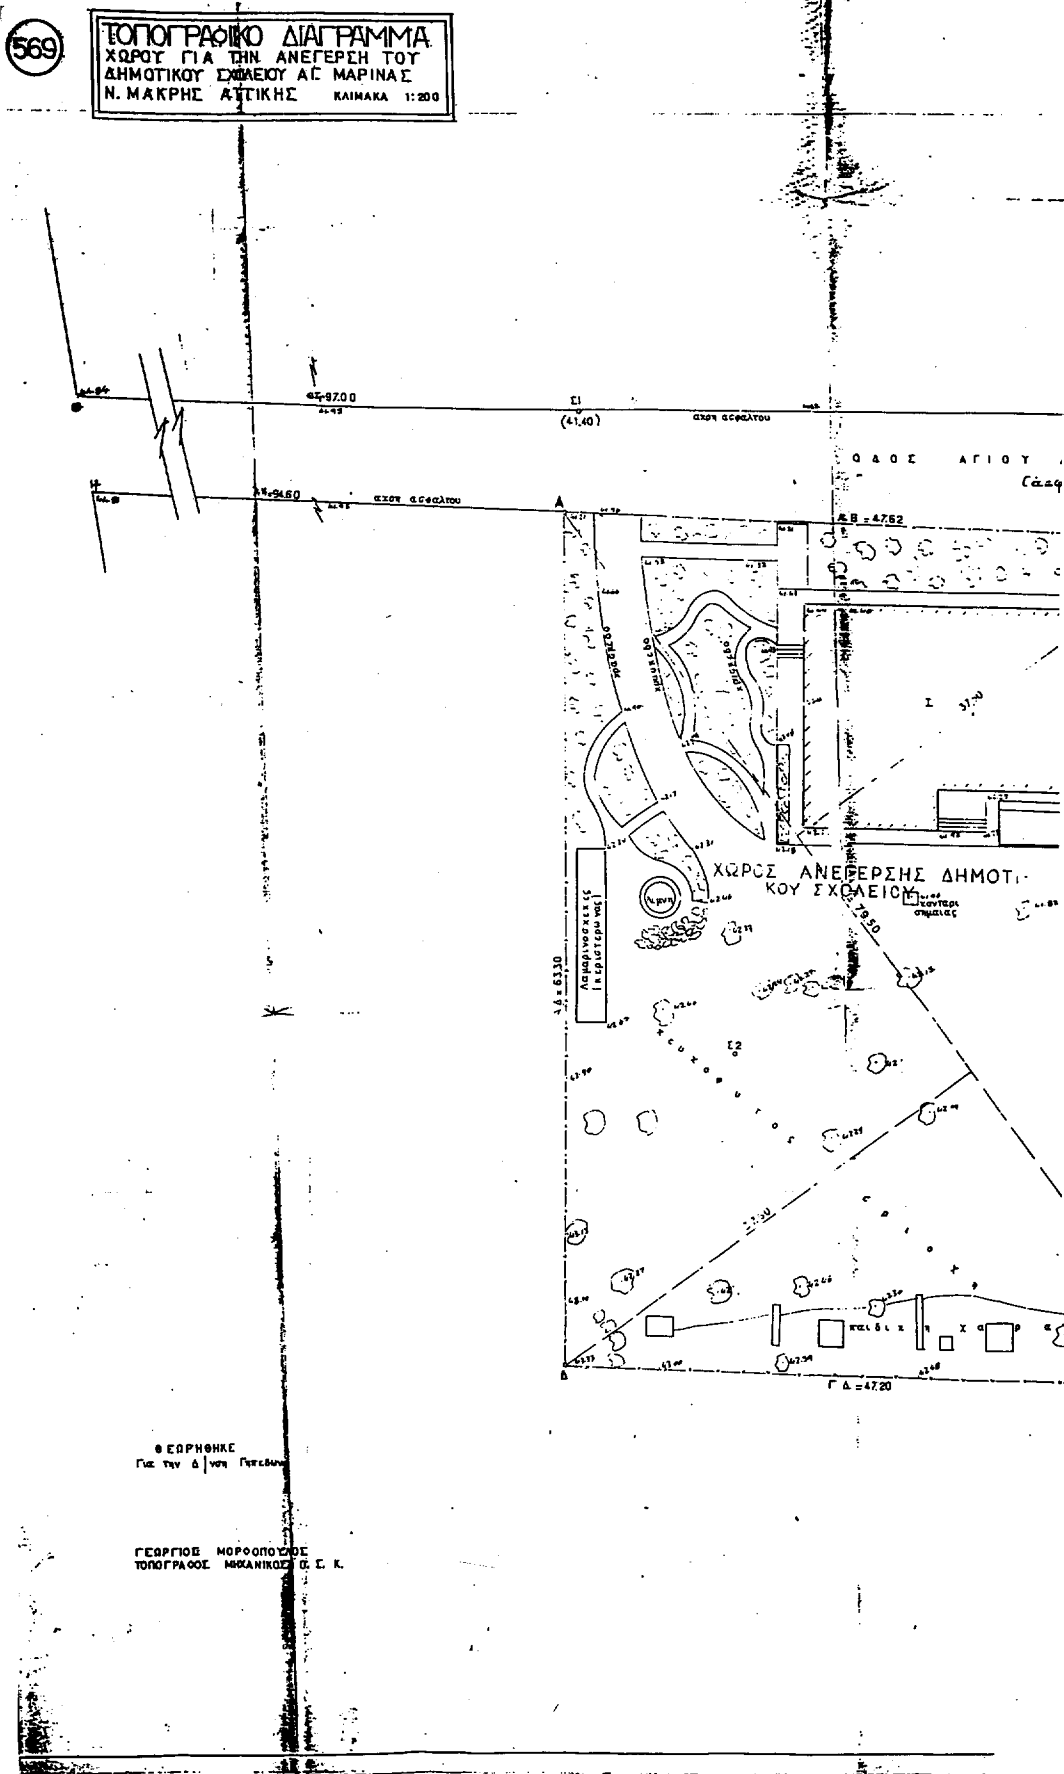
569
ΤΟΠΟΓΡΑΦΙΚΟ ΔΙΑΓΡΑΜΜΑ
ΧΩΡΟΥ ΓΙΑ ΤΗΝ ΑΝΕΓΕΡΣΗ ΤΟΥ
ΔΗΜΟΤΙΚΟΥ ΣΧΟΛΕΙΟΥ ΑΓ. ΜΑΡΙΝΑΣ
Ν. ΜΑΚΡΗΣ ΑΤΤΙΚΗΣ
ΚΛΙΜΑΚΑ 1:200
(41,40)
ΟΔΟΣ ΑΓΙΟΥ
ΑΒ = 47,62
ΧΩΡΟΣ ΑΝΕΓΕΡΣΗΣ ΔΗΜΟΤΙΚΟΥ ΣΧΟΛΕΙΟΥ
ΓΔ = 47,20
ΘΕΩΡΗΘΗΚΕ
Για την Δ/νση Γεισδων
ΓΕΩΡΓΙΟΣ ΜΟΡΦΟΠΟΥΛΟΣ
ΤΟΠΟΓΡΑΦΟΣ ΜΗΧΑΝΙΚΟΣ Ε.Σ.Κ.

άκρη ασφάλτου

Τ ΑΝΔΡΕΟΥ & (ΑΓΙΑΣ ΜΑΡΙΝΑΣ)
(άσφαλτος)

40.51

πόρτα

είσοδος

ΒΕ=78.30

Σ1 (40.10)

ΒΖ=100.40

ΒΓ=62.60

Ι/ΠΛ

χερσόφυτος

χωράφι

50.40

ΓΖ=80.80

41.94


...ΕΙΟ
ΠΕΡΙΒΑΛΛΟΝΤΟΣ ΧΩΡΟΤΑΞΙΑΣ & ΔΗΜ. ΕΡΓΩΝ

ΣΥΝΟΔΕΥΕΙ ΤΗΝ ΥΠ' ΑΡΙΘ. 19311/98 ΑΠΟΦΑΣΗ
ΠΕΡΙ Έγκρισης Τοπικού ρυμοτομικού σχεδίου στον εντός σχεδίου οικισμό του δήμου Αγίας Μαρίνας (ν. Αττικής) για τον καθορισμό χώρου ανέγερσης [illegible] και καθορισμός [illegible] όρων και περιορισμών δόμησης αυτού

ΑΘΗΝΑ 9 Ιουλίου 1998
Ο ΔΙΝΤΗΣ

ΓΕΡ. ΑΠΟΣΤΟΛΑΤΟΣ

Αρ. φακ. 153
Φx. 1

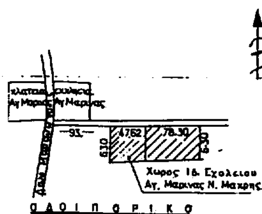

ΠΡΟΣ ΜΑΤΙ ΖΟΥΜΠΕΡΙ

37.78

ΕΖ: 63.20

39.70

569

ΑΘΗΝΑ ΜΑΙΟΣ 1985
οι συνταξαντες

ΓΡΗΓΟΡΗΣ ΚΩΤΣΗΡΑΣ—ΜΑΜΑ ΑΜΕΡΙΣΣΑ
ΤΟΠΟΓΡΑΦΟΙ ΜΗΧΑΝΙΚΟΙ Ο. Σ. Κ.

ΑΠΟΦΑΣΗ

152

ΟΡΓΑΝΙΣΜΟΣ ΣΧΟΛΙΚΩΝ ΚΤΙΡΙΩΝ
ΔΙΕΥΘΥΝΣΗ ΓΗΠΕΔΩΝ - ΤΟΜΕΑΣ......

ΕΡΓΟ : ΔΗΜΟΤΙΚΟ ΣΧΟΛΕΙΟ ΑΓ. ΜΑΡΙΝΑΣ Ν. ΜΑΚΡΗΣ

ΜΕΛΕΤΗ :

ΣΤΑΔΙΟ :

ΗΜΕΡ/ΝΙΑ: 8ος 1995

ΤΥΠΟΣ

ΘΕΜΑ ΣΧΕΔΙΟΥ: ΤΟΠΟΓΡΑΦΙΚΟ ΔΙΑΓΡΑΜΜΑ

ΚΛΙΜΑΚΑ: 1:200

ΣΧΕΔΙΑΣΤΗΚΕ : Γ. ΜΑΓΓΑΝΑ

ΕΛΕΓΧΘΗΚΕ : Δ. ΛΕΙΒΑΔΑΡΑ

ΜΕΛΕΤΗΘΗΚΕ : ΓΡ. ΚΩΤΣΗΡΑΣ, Κ. ΑΛΑΓΙΑΛΗΣ

ΘΕΩΡΗΘΗΚΕ : Γ. ΜΟΡΦΟΠΟΥΛ

ΤΡΟΠΟΠΟΙΗΣΕΙΣ :

ΣΥΝΟΛΟ ΣΧΕΔΙΩΝ | ΓΕΝΙΚΟ ΣΥΝΟΛΟ ΣΧΕΔΙΩΝ (μελέτης, κατασκευής) | ΑΡΙΘΜΟΣ ΑΡΧΕΙΟΥ

Αριθ. 2223 (2)

Έγκριση διάνοιξης δρόμους εντός των ορίων του οικισμού «Γιαννούζι» δήμου Αγρινίου του Ν. Αιτωλ/νίας όπου η ιδιοκτησία Κ. Παπαναστασίου.

Ο ΝΟΜΑΡΧΗΣ ΑΙΤΩΛΙΑΣ ΚΑΙ ΑΚΑΡΝΑΝΙΑΣ

Έχοντας υπόψη:

1) Την υπ' αριθ. 2586/6.7.89 απόφαση Νομάρχη «περί καθορισμού ορίων Οικισμού «Γιαννουζίου» όπως τροποποιήθηκε μεταγενέστερα.

2) Την από 14.7.98 εισήγηση της Γιαννακοπούλου υπαλλήλου της Νομ/κής Αυτοδ/σης Αιτωλ/νίας.

3) Τις διατάξεις του άρθρου 6 παρ. 1 του Π. Δ/τος ΦΕΚ 181/Δ/3.5.85.

4) Τις δ/ξεις του άρθρου 1 παρ. 2γ ΦΕΚ 293/Δ/16.5.98.

5) Τις δ/ξεις του Ν. 2218/94/Α/ΦΕΚ 90/Α/13.6.94 και του Ν. 2240/94/ΦΕΚ 153/Α/16.9.94 «περί Νομ/κής Αυτοδ/σης».

6) Το ΦΕΚ 355/Β/4.5.95 «Δημοσίευση Οργανισμού Νομ/κής Αυτοδ/σης Αιτωλ/νίας».

7) Τις δ/ξεις του άρθρου 29Α του Ν. 1558/85 όπως αυτό προστέθηκε με το άρθρο 27 του Ν. 2081/92 (ΦΕΚ 154/Α) και ότι από τις δ/ξεις αυτής της απόφασης δεν προκαλείται δαπάνη σε βάρος του Κρατικού Προϋπολογισμού.

8) Τα τοπ/κά διαγράμματα του ιδιώτη Μηχ/κού ηλεγμένα και θεωρημένα.

9) Την σύμφωνη γνωμοδότηση του ΣΧΟΠ όπως διατυπώθηκε στην 15/98 πράξη θέμα 1 αυτού, αποφασίζουμε:

Εγκρίνουμε την διάνοιξη δρόμου πλάτους 6.00 μ. και εντός της ιδιοκτησίας Παπαναστασίου με απότμιση στην Β.Α. γωνία 5.00 μ., εντός του οικισμού «Γιαννουζίου» Ν. Αιτωλ/νίας και όπως ακριβώς φαίνεται στο συν/νο τοπ/κό το οποίο αποτελεί αναπόσπαστο τμήμα αυτής της απόφασης.

Η ισχύς της παρούσης αρχίζει από την δημοσιευσή της στην Εφημερίδα της Κυβερνήσεως.

Η απόφαση αυτή να δημοσιευθεί στην Εφημερίδα της Κυβερνήσεως.

Μεσολόγγι, 16 Ιουλίου 1998

Ο Νομάρχης
ΓΙΑΝΝΗΣ ΒΑΪΝΑΣ

ΚΛ. 1:500

ΙΔΙΟΚΤΗΣΙΑ
ΚΛΗΡ. ΣΠΥΡΟΥ ΚΑΚΑΒΙΑ

ΙΔΙΟΚΤΗΣΙΑ
ΓΕΡΑΣ. ΠΑΠΑΝΑΣΤΑΣΙΟΥ

Δρόμος 6.00 μ

Ε(ΓΔΕΖΓ)=500.04 μ²

ΙΔΙΟΚΤΗΣΙΑ
ΠΑΠΑΝΑΣΤΑΣΙΟΥ
ΓΕΡΑΣΙΜΟΥΛΑΣ

ΥΨΗΛΗ ΤΑΣΗ Δ.Ε.Η.

ΠΥΛΩΝΑΣ Δ.Ε.Η.

ΙΔΙΟΚΤΗΣΙΑ
ΚΛΗΡ. ΝΙΚΟΛΑΟΥ ΣΤΑΜΑΤΗ

ΙΔΙΟΚΤΗΣΙΑ
ΠΑΠΑΝΑΣΤΑΣΙΟΥ
ΓΕΡΑΣΙΜΟΥΛΑΣ

ΙΔΙΟΚΤΗΣΙΑ ΠΑΠΑΝΑΣΤΑΣΙΟΥ ΓΕΡΑΣΙΜΟΥΛΑΣ

ΙΔΙΟΚΤΗΣΙΑ
ΔΗΜΟΥ ΑΓΡΙΝΙΟΥ

Ε(ΒΓΖΗΒΑ)=682.35 μ²

ΙΔΙΟΚΤΗΣΙΑ
ΠΑΠΑΝΑΣΤΑΣΙΟΥ
ΓΕΡΑΣΙΜΟΥΛΑΣ

ΙΔΙΟΚΤΗΣΙΑ ΠΑΠΑΝΑΣΤΑΣΙΟΥ ΕΥΘΥΜΙΟΥ

ΙΔΙΟΚΤΗΣΙΑ
ΣΩΚΡΑΤΗ ΑΒΡΑΜΠΟΥ

ΙΔΙΟΚΤΗΣΙΑ
ΠΑΠΑΝΑΣΤΑΣΙΟΥ ΕΥΘΥΜΙΟΥ

ΙΔΙΟΚΤΗΣΙΑ
ΜΠΕΝΕΚΟΥ ΜΑΓΙΟΥΛΑΣ ΚΑΙ
ΠΑΠΑΝΑΣΤΑΣΙΟΥ ΓΕΡΑΣΙΜΟΥΛΑΣ

ΙΔΙΟΚΤΗΣΙΑ
ΑΦΩΝ ΤΣΕΝΤΖΕΛΗ

ΤΜΕΤΑΜΕΝΗ ΑΒΑΤΙΚΗ ΟΔΟΣ (6.00 μ)

ΙΔΙΟΚΤΗΣΙΑ
ΤΣΕΝΤΖΕΛΗ ΜΑΡΙΑΣ

ΚΕΝΤΡΙΚΗ ΟΔΟΣ ΓΙΑΝΝΟΥΖΙΟΥ

ΑΓΩΓΟΣ ΔΕΥΑΑ

ΦΡΕΑΤΙΟ
ΔΕΥΑΑ

ΕΜΒΑΔΟ ΤΜΗΜΑΤΟΣ (Α Β Γ
Ε = 1/2 * (55.65 + 58.30
——> Ε

ΕΜΒΑΔΟ ΤΜΗΜΑΤΟΣ (Γ Δ Ε
Ε = 1/2 * (83.49 + 83.19
——> Ε


ΕΜΒΑΔΟ ΤΜΗΜΑΤΟΣ (Ε Φ Φ'
Ε = 1/2 * (21.76 + 22.03
——> Ε

ΟΡΟΙ Δ

ΕΜΒΑΔΟ	:	1!
ΠΡΟΣΩΠΟ	:	
ΚΑΛΥΨΗ	:	
ΣΥΝ.ΔΟΜ.	:	1

Οι υπογραφόμενοι παρακάτ
είναι αποτυπωμένα δηλώνο

Ο υπογραφόμενος Αριστεί
ότι οι ιδιοκτησίες που
ΑΙΚΑΜΝΞΟΠΡΣΤΥΔΕΦΦ'ΧΨΩΩ'
Γιαννούζι.
Εφόσον τα τμήματα (ΑΒΓΖΙ
χρήση τα οικόπεδα που π
(ΓΔΥΤΓ),(ΖΕ'Φ'ΧΨΖ),(ΗΖΨ

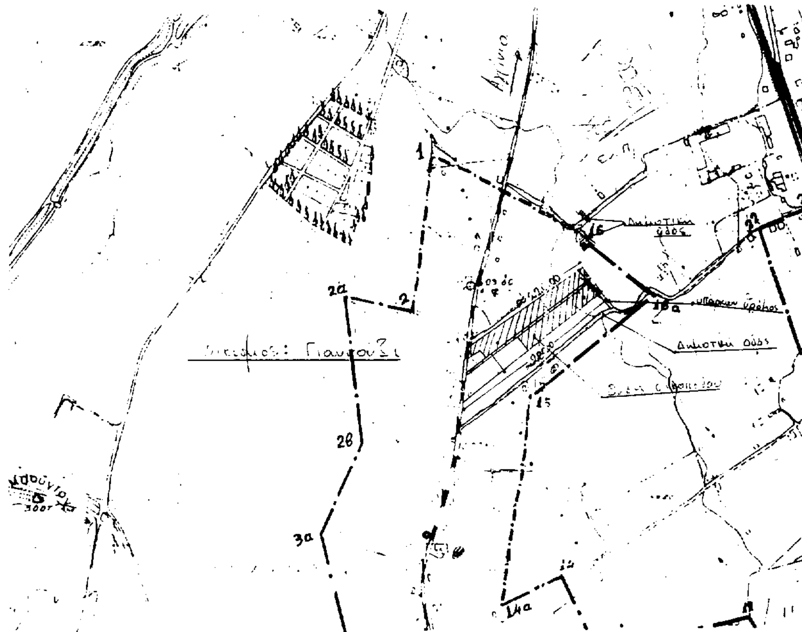

Το παρόν ... 1494/98 ... Αγρινίου
... 14-7-98
Ελέγξας
ΑΡΧΙΤΕΚΤΩΝ

ΘΕΩΡΗΘΗ
14-7-...98
Ο Προϊστάμενος
ΠΑΝΑΓΙΩΤΟΥ
ΑΡΧΙΤΕΚΤΩΝ

...ΗΜΑΤΟΣ (Α Β Γ Ζ Η Θ Α)

(55.65 + 58.30 + 55.30 + 58.20) * 6.00

——> Ε (ΑΒΓΗΘΑΓ) = 682.35 μ

...ΗΜΑΤΟΣ (Γ Δ Ε Ε' Ζ Γ)

(83.49 + 83.19) * 6.00

——> Ε (ΓΔΕΕ'ΖΓ) = 500.04 μ

...ΗΜΑΤΟΣ (Ε Φ Θ' Ε' Ε)

(21.76 + 22.03) * 6.00

——> Ε (ΕΦΘ'Ε'Ε) = 131.37 μ

ΟΡΟΙ ΔΟΜΗΣΗΣ - ΟΙΚΙΣΜΟΣ ΓΙΑΝΝΟΥΖΙ

...ΔΑΟ	:	1500 μ
...ΣΩΠΟ	:	12 μ
...ΨΗ	:	70 %
...ΔΟΜ.	:	1.60/0.80/0.60/0.40 <400 μ

Π.Δ. 24.4/3.5.1985 (ΦΕΚ 181 Δ')

ΔΗΛΩΣΗ ΙΔΙΟΚΤΗΤΩΝ

...φόμενοι παρακάτω ιδιοκτήτες των οικοπέδων και τμημάτων που ...τυπωμένα δηλώνουμε ότι τα όρια που υποδείξαμε είναι τα ορθά.

ΟΙ ΙΔΙΟΚΤΗΤΕΣ

ΔΗΛΩΣΗ ΜΗΧΑΝΙΚΟΥ

...όμενος Αριστείδης Σχισμένος Πολιτικός Μηχανικός, δηλώνω ...ιοκτησίες που είναι αποτυπωμένες (περικλειόμενες στο ...ΡΣΤΥΔΕΦΘ'ΧΨΩ'ΘΑ), βρίσκονται εντός των ορίων του οικισμού

... τμήματα (ΑΒΓΖΗΘΑ) ,(ΓΔΕΕ'ΖΓ) και (ΕΦΘ'Ε'Ε) αφεθούν σε κοινή οικόπεδα που προκύπτουν θα είναι άρτια και οικοδομήσιμα. ...ΖΕ'Φ'ΧΨΖ),(ΗΖΨΩΗ),(ΘΗΩΩ'Θ).

Ο ΜΗΧΑΝΙΚΟΣ

ΑΡΙΣΤΕΙΔΗΣ Χ. ΣΧΙΣΜΕΝΟΣ

ΕΡΓΟΔΟΤΗΣ : ΕΥΘΥΜΙΟΣ ΠΑΠΑΝΑΣΤΑΣΙΟΥ ΓΕΡΑΣΙΜΟΥΛΑ ΠΑΠΑΝΑΣΤΑΣΙΟΥ	
ΕΡΓΟ :	
ΘΕΣΗ : ΟΙΚΙΣΜΟΣ ΓΙΑΝΝΟΥΖΙ	
ΜΕΛΕΤΗΤΗΣ : ΑΡΙΣΤΕΙΔΗΣ Χ. ΣΧΙΣΜΕΝΟΣ ΠΟΛΙΤΙΚΟΣ ΜΗΧΑΝΙΚΟΣ Ε.Μ.Π. *Αναστασιάδη* 4 3ος όροφος *Τηλ.* 23150 - 51222 - 51536	
ΘΕΜΑ ΣΧΕΔΙΟΥ : ΤΟΠΟΓΡΑΦΙΚΟ ΔΙΑΓΡΑΜΜΑ	ΑΡΙΘΜΟΣ ΣΧΕΔΙΟΥ
ΚΛΙΜΑΚΑ : 1:500	
ΧΡΟΝΟΣ ΜΕΛΕΤΗΣ : ΙΟΥΛ.1998	
Ο ΜΗΧΑΝΙΚΟΣ	Το παρόν συνοδεύει το υπ' αριθ. 1193/98 έγγραφο του Πολεοδομικού Γραφείου Δήμου Αγρινίου & αποτελεί αναπόσπαστο μέρος αυτού. ... 14-7-1998. Η ΔΙΕΥΘΥΝΤΡΙΑ ΜΑΡΙΑ ΡΟΙΚΟΥ ΤΟΠΟΓΡΑΦΟΣ ΜΗΧΑΝΙΚΟΣ

Απόφαση 286/98 (3)

Παράταση αναστολής έκδοσης οικοδομικών αδειών για διάστημα ενός χρόνου στις ιδιοκτησίες των Ο.Τ. 543 και 551 Δήμου Αμαρουσίου (τελική απόφαση).

ΤΟ ΔΗΜΟΤΙΚΟ ΣΥΜΒΟΥΛΙΟ ΑΜΑΡΟΥΣΙΟΥ
(Συνεδρίαση 16/2.7.98)

Αφού έλαβε υπόψη του:

1. Την με αριθ. 14030/26.6.98 εισήγηση της Δ/νσης Πολεοδομίας του Δήμου Αμαρουσίου.

2. Τις διατάξεις του από 17.7.1923 Ν.Δ. «περί σχεδίων πόλεων και κωμών του Κράτους» όπως τροποποιήθηκαν και συμπληρώθηκαν μεταγενέστερα.

3. Τις διατάξεις του Α.Ν. 314/68 όπως τροποποιήθηκαν και συμπληρώθηκαν με το Ν.Δ. 1018/71.

4. Τις διατάξεις του Π.Δ. 183 (ΦΕΚ 70/Α'/86) «περί εγκρίσεως τροποποιήσεων σχεδίων πόλεων».

5. Τις διατάξεις του Ν. 1577/85 (ΦΕΚ 210/Α').

6. Τις διατάξεις του από 21.1.95 Π.Δ. (ΦΕΚ 17/Α'/95) για μεταβίβαση αρμοδιοτήτων τροποποιήσεων εγκεκριμένου σχεδίου στον Δήμο Αμαρουσίου.

7. Τις με αριθ. 622/96 και 208/98 αποφάσεις του Δημοτικού Συμβουλίου.

8. Τις διατάξεις του άρθρου 29Α του Ν. 1558/85 όπως τροποποιήθηκε με το άρθρο 27 του Ν. 2081/92 (ΦΕΚ 15/Α') και ότι από τις διατάξεις της απόφασης αυτής δεν προκαλείται δαπάνη σε βάρος του προϋπολογισμού του Δήμου.

9. Την από 25.6.98 γνωμοδότηση του ΣΧΟΠΝΑ.

10. Το γεγονός ότι κανείς απο τους Δημοτικούς Συμβούλους έχει έννομο συμφέρον όπως δηλώνουν στον Πρόεδρο του Δημοτικού Συμβουλίου.

11. Ότι τηρήθηκε η νόμιμη διαδικασία, αποφασίζει:

Την παράταση της αναστολής έκδοσης οικοδομικών αδειών για διάστημα ενός (1) χρόνου στις ιδιοκτησίες των Ο.Τ. 543 και 551 του Δήμου Αμαρουσίου περιοχής Παραδείσου που έχουν πρόσωπο επί της οδού Ελευθερίου Βενιζέλου ή βρίσκονται μέσα στο εύρος της.

Η παρούσα απόφαση να δημοσιευθεί στην Εφημερίδα της Κυβερνήσεως.

Ο Αντιπρόεδρος του Δ.Σ.
ΚΩΝ/ΝΟΣ ΠΟΥΣΠΟΥΡΙΚΑΣ

ΑΠΟ ΤΟ ΕΘΝΙΚΟ ΤΥΠΟΓΡΑΦΕΙΟ